


Detail situace M 1:1000

Bc. Petr Chrástal
POLICE ČESKÉ REPUBLIKY
Dávod podepsání: 22.08.2024 14:42:16


**PŘÍSTUPY NA POZEMKY
ZAJIŠTĚNÝ PŘES STAVBU**

ZÁBOR STAVBY

UZAVÍRKA

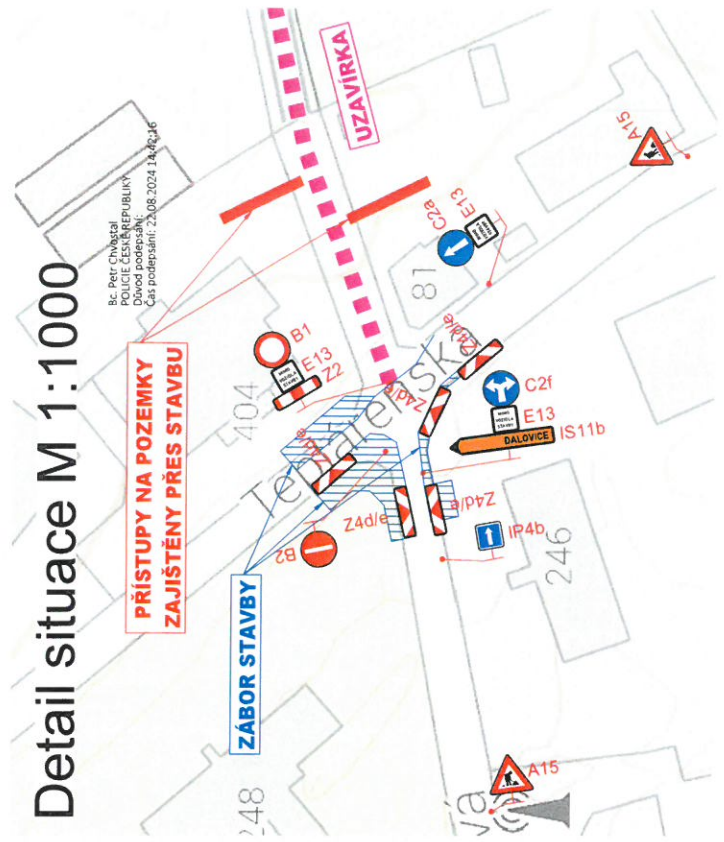


DETAIL: 2

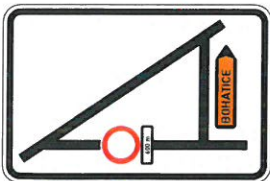

IP22

DETAIL: 1

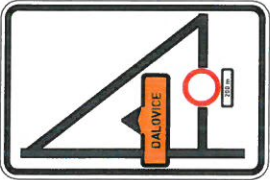

IP22

E13




10. 09. 2024

Příloha k č.j.

15091/09/24-H.

MAGISTRÁT MĚSTA
KARLOVY VARY

2/8 17

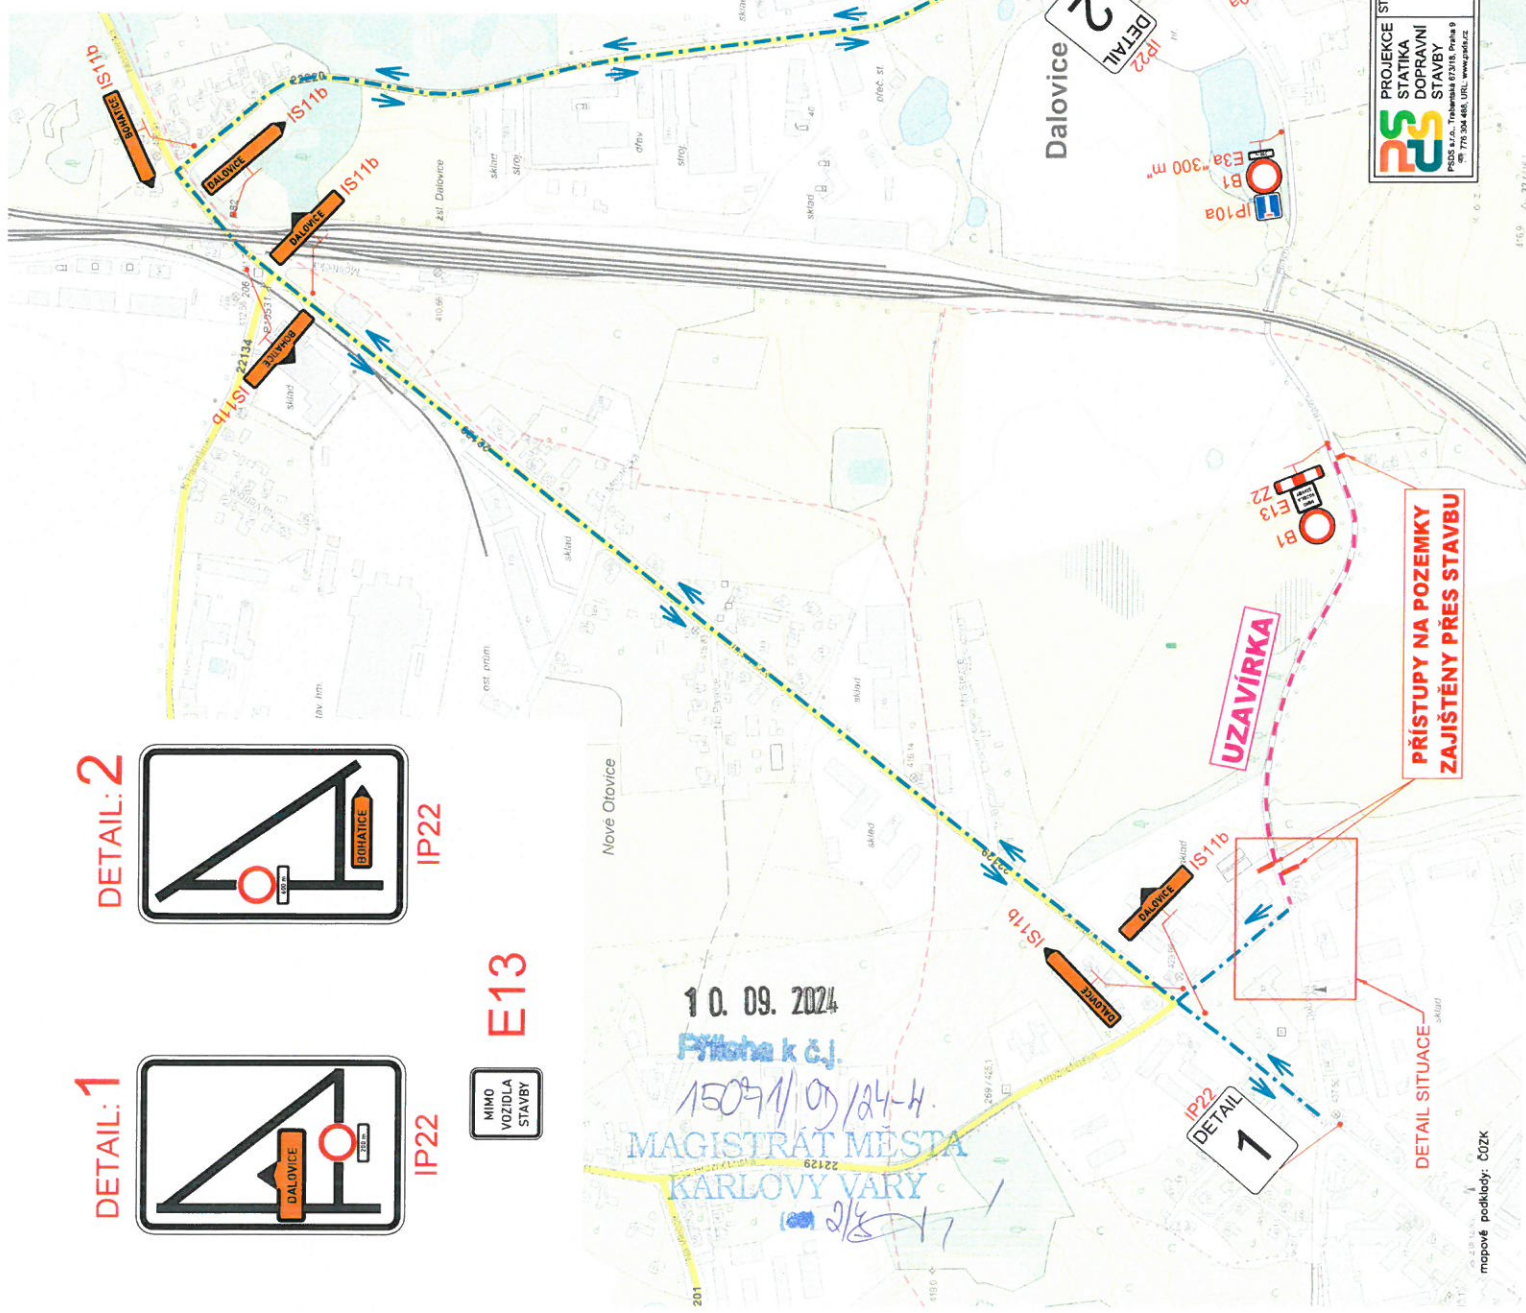

UZAVÍRKA

**PŘÍSTUPY NA POZEMKY
ZAJIŠTĚNÝ PŘES STAVBU**

IP10a
E3a "300 m"
B1
E3a "550 m"
B1
E3a "600 m"
IP10a

Dalovice

DETAIL 2

Digitálně
podepsal Jaroslav
Brom
KSÚSK
Datum:
2024.08.30
07:00:25 +02:00

PROJEKCE STAVBA:
STATIKA
DOPRAVNÍ
STAVBY
PRŮJEKT: 1/2024, Tržní náměstí 671/18, Písek 9
TEL: 776 304 440, URL: www.psk.cz

Rozšíření místní komunikace ul. Hlavní
k.ú. Bohatice

DIO situace - Etapa 2

VÝKRES:
DATUM:
15.07.2024
MĚŘÍTKO:
1 : 5000

mapové podklady: ČDZK

