


13.

Č. j. 1608/19 záměr pronájmu p. p. č. 458 v k. ú. Dalovice
11. JEDNÁNÍ, ZOŠE DNE 14.10.2019

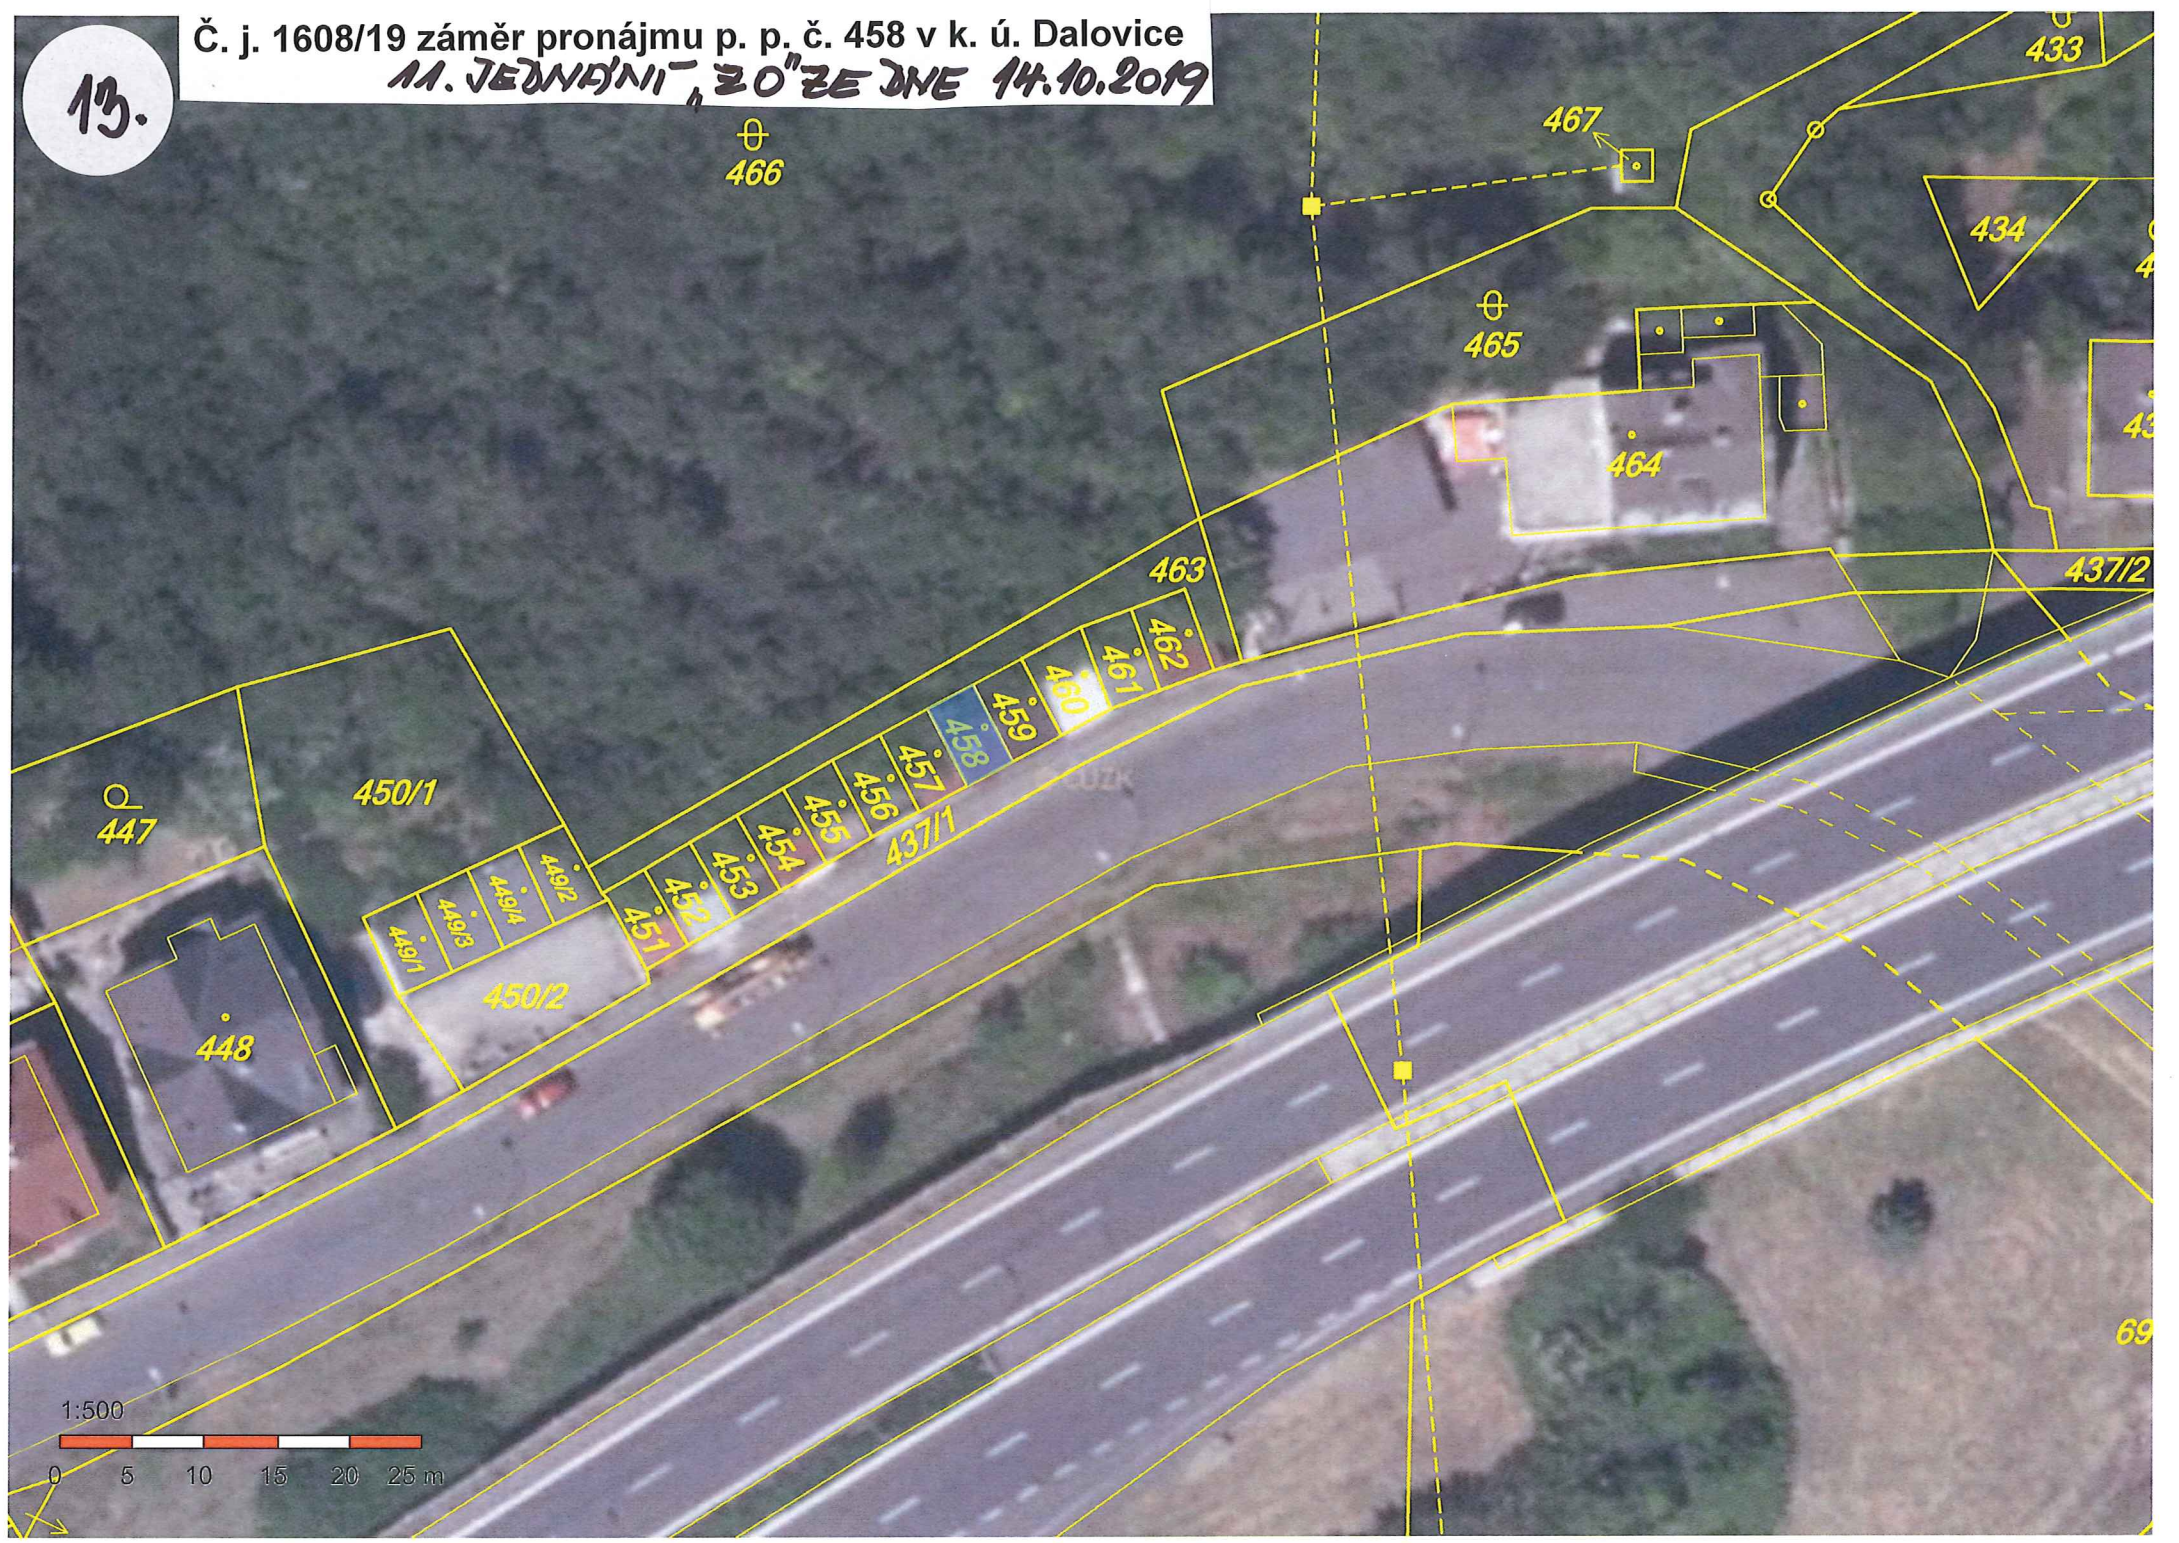

⊕
466

467

⊕
465

464

463

462

461

460

459

458

457

456

455

454

453

452

451

450/1

450/2

⊕
447

448

434

433

437/2

69

1:500

