

O Z N Á M E N Í

Oznamujeme všem vlastníkům a nájemcům pozemků v obci Dalovice, že v termínu

květen/2023 – listopad/2023

bude v této oblasti prováděna

stavba, která řeší přeložení stávajícího vzdušného vedení v ulici Pod Strání a připojení nového odběru čp. 141/15 v obci Dalovice, dle projektu vypracovaného firmou E PLUS spol. s r.o.

Montáž bude provádět firma OMEXOM GA Energo, s.r.o.,

Na Střílně 1929/8, 323 00 Plzeň - Bolevec,

tel.: 373303184, fax.: 377542385.

IČO: 49196812 DIČ: CZ-49196812

Společnost je zapsaná v obch. rejstříku u Krajského soudu v Plzni, odd.C a vl.4355

Oznámení je v souladu se zákonem č.458/2000Sb., novelizován z.č.670/2004.

Případná majetková újma na nemovitostech a porostech bude nahrazena dle téhož zákona.


OMEXOM GA Energo s.r.o.

Na Střílně 1929/8, Bolevec, 323 00 Plzeň



IČ: 49196812 • DIČ: CZ49196812

Tel.: 373 303 111

100

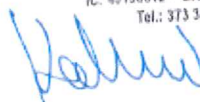

Dalovice, KV, Pod Strání, čp. 141/15, vNN, kNN IV-12-0017671

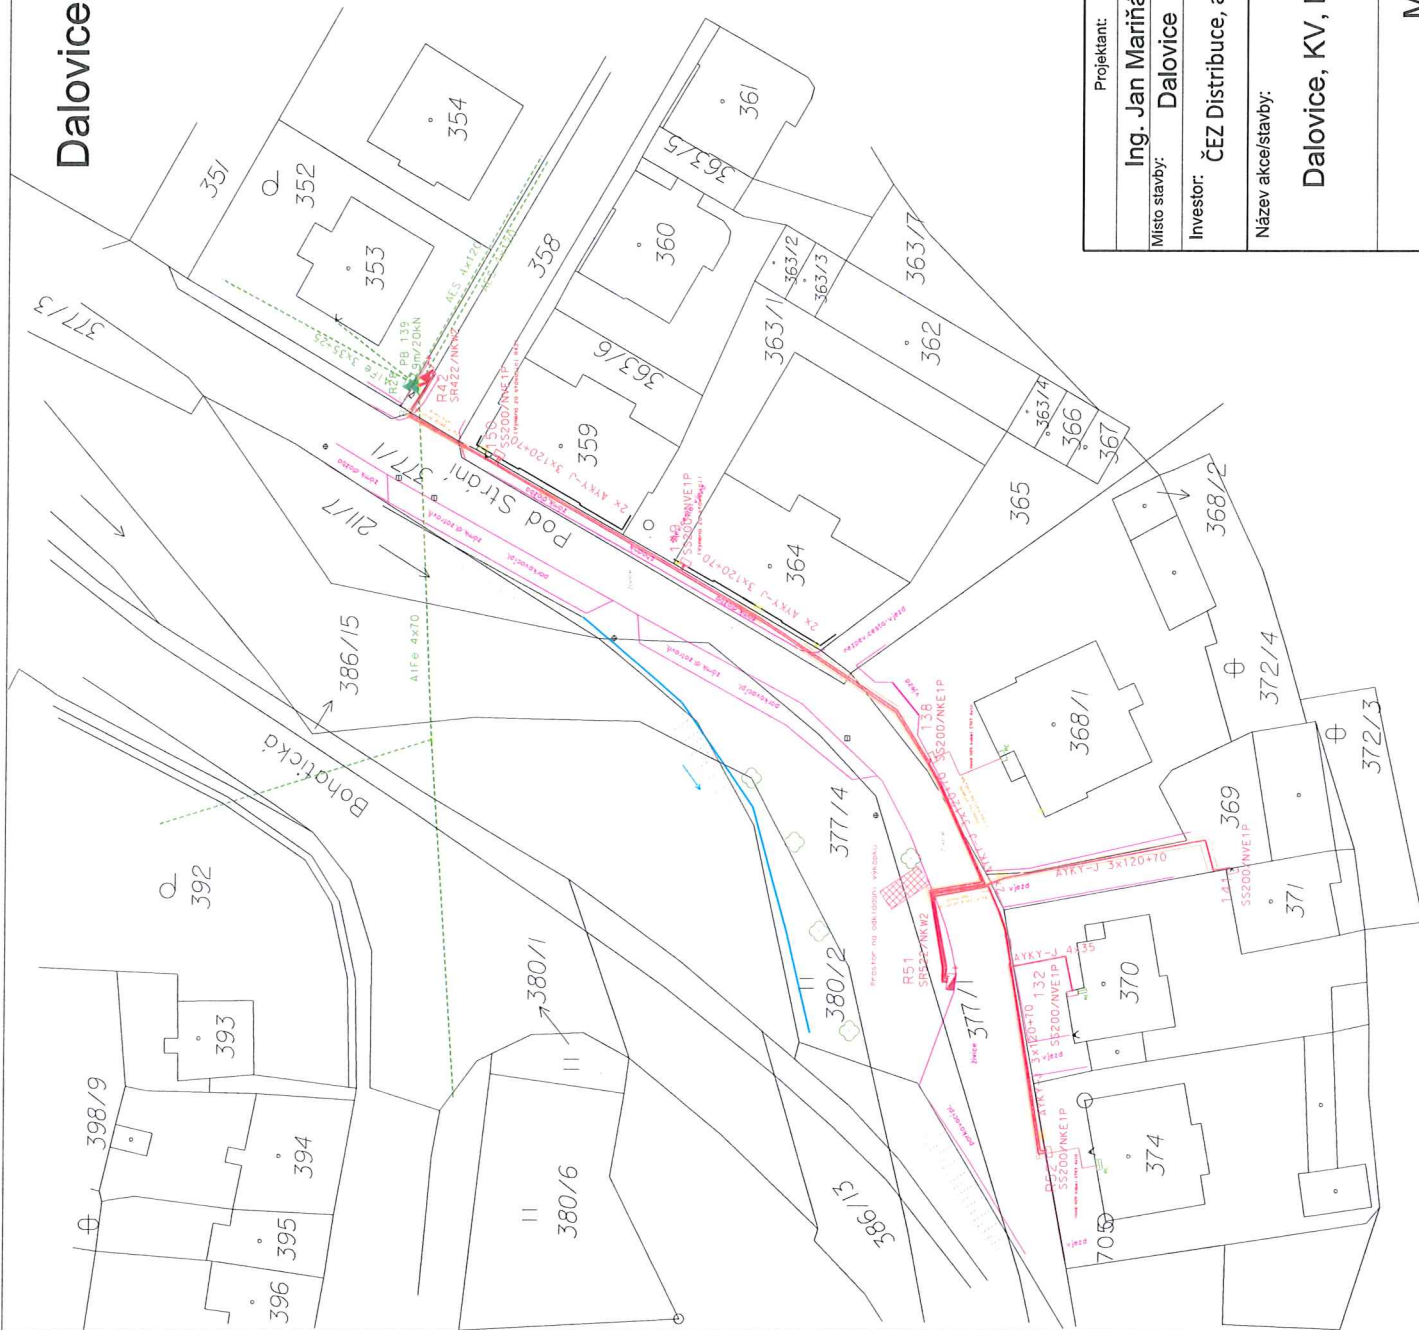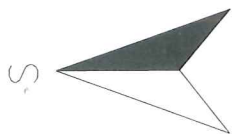

Legenda

- nové kabelové vedení nn
- nová rozpojovací skříň
- nová přípojková skříň
- stávající venkovní vedení nn
- stávající sloup
- stávající rozpojovací skříň

Projektant:		Zodpovědný projektant:	
Ing. Jan Mariňák		Ing. Zdeněk Marek	
Místo stavby:	Dalovice	Kraj:	Karlovarský
Investor:	ČEZ Distribuce, a. s. Děčín IV- Podmokly, Teplická 874/8, 405 02		
Název akce/stavby:			
Dalovice, KV, Pod Strání, čp. 141/15, vNN, kNN			
Montážní výkres			
Číslo výkresu: D.2			

 E plus spol. s r.o.		Pila 131, 360 01 Karlovy Vary IČO: 453 53 182, e-plus@e-plus.cz	
Zak. č. ČEZ: IV-12-0017671		Č. zak.: P527	
Datum: 11/2022		Stupeň: DPS	
Měřítko: 1:500			

Eplus
spol. s r.o.

Pila 131, 360 01 Karlovy Vary
IČO: 453 53 182, e-plus@e-plus.cz

Zak. č. ČEZ:	IV-12-0017671
Č. zak.:	P527
Datum:	11/2022
Stupeň:	DPS
Měřítko:	1:500
Číslo výkresu:	D.2