
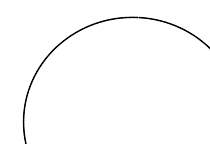


SEZNAM ÚZEMNÍCH REZERV
R3 - územní rezerva pro další možné rozšíření vícepruhové kapacitní komunikace
pro severní obchvat Karlových Varů - DS

Záznam o účinnosti Územní plán Dalovice		
Správní orgán: Zastupitelstvo obce Dalovice	Datum nabytí účinnosti: 30.12.2016	
Jméno a příjmení oprávněné osoby povizovatele:	Otisk úředního razítka: 	Podpis oprávněné osoby: 
Ing. arch. Ivana Václavíčková vedoucí odd. územního plánování, odbor úřad územního plánování a stavební úřad Magistrátu města Karlovy Vary		 podpis

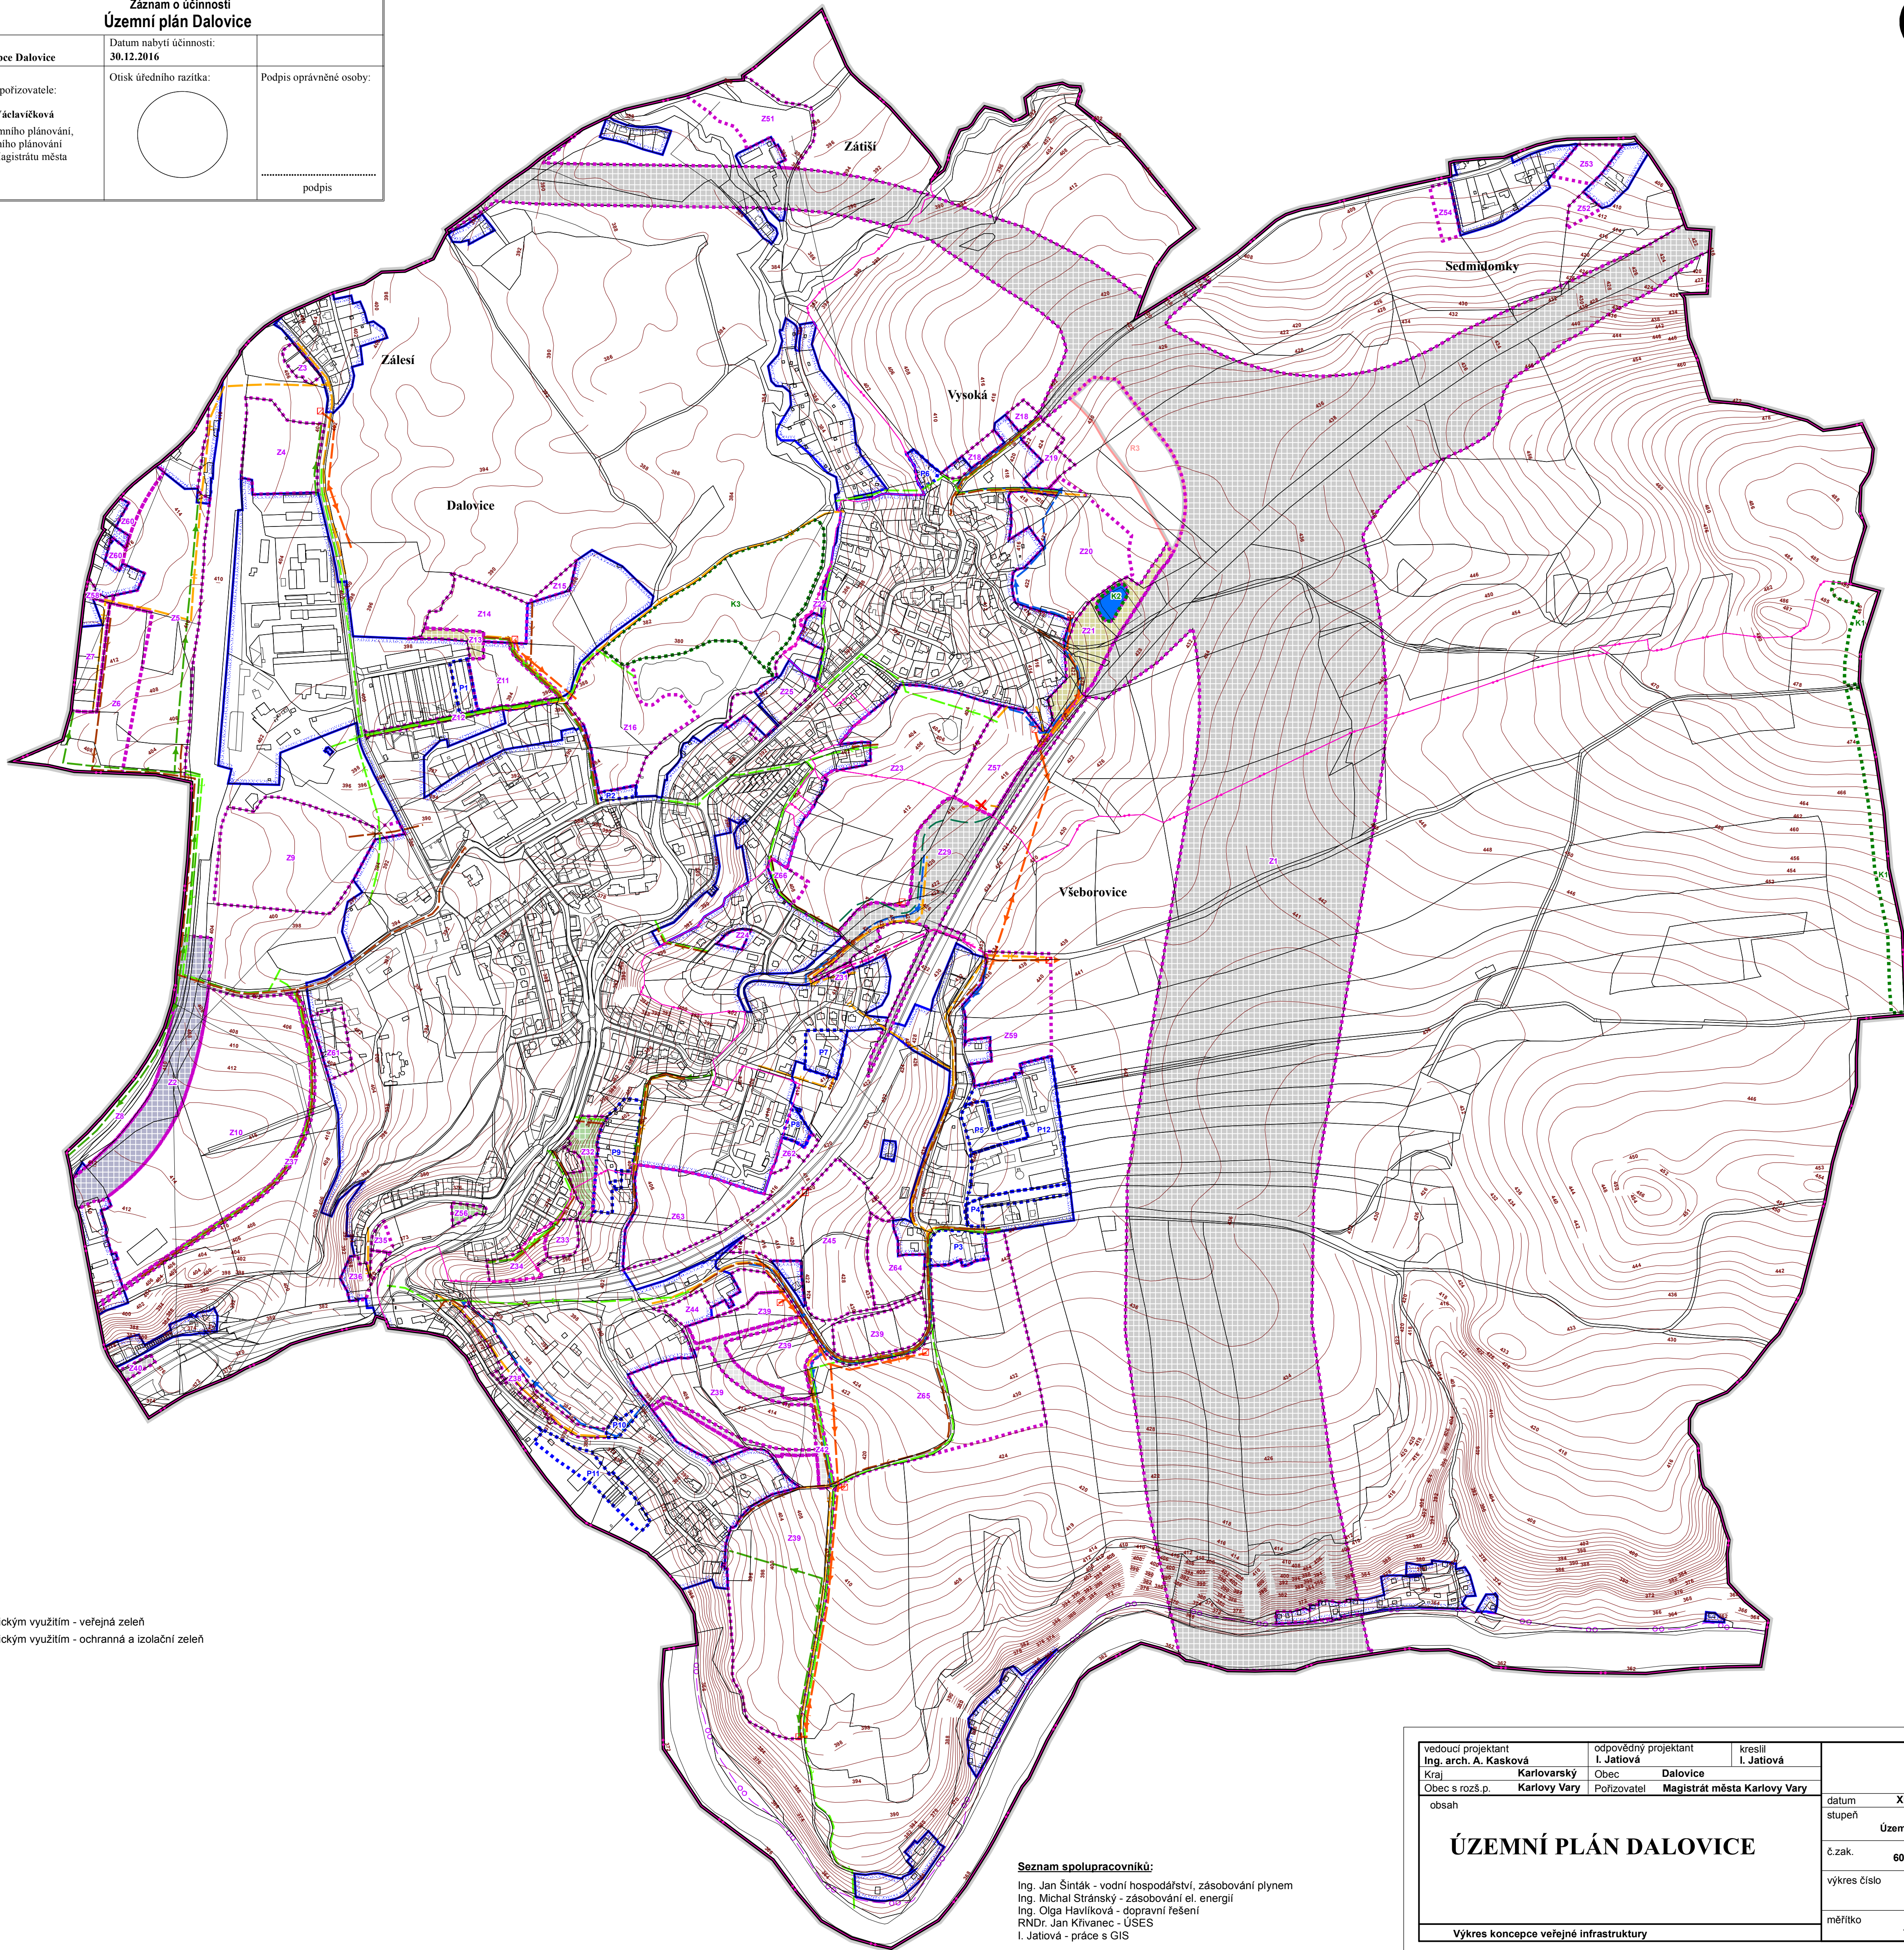

LEGENDA

Vymezení území

plochy stabilizované	plochy změn	územní rezervy
[Symbol]	[Symbol]	hranice řešeného území
[Symbol]	[Symbol]	hranice jednotlivých katastrálních území
[Symbol]	[Symbol]	hranice zastavěného území k 31.03.2015
[Symbol]	[Symbol]	zastavitelné plochy
[Symbol]	[Symbol]	plochy přestavby
[Symbol]	[Symbol]	územní rezervy
[Symbol]	[Symbol]	plochy změn v krajině

Dopravní infrastruktura:

			dopravní infrastruktura - silniční
			dopravní infrastruktura - železniční
			cyklostezky

Technická infrastruktura:

	STL plynovod
	venkovní vedení VN 22kV
	trafostanice
	vodovod DTP
	vodovod HTP
	kanalizace dešťová
	kanalizace splašková
	výtlačný řad splaškové kanalizace
	ČSOV - čerpací stanice odpadních vod
	přikop
	přikop ke zrušení
	vodní nádrž

Plochy veřejných prostranství:

			veřejná prostranství
			veřejná prostranství - se specifickým využitím - veřejná zeleň
			veřejná prostranství - se specifickým využitím - ochranná a izolační zeleň

Seznam spolupracovníků:

Ing. Jan Šinták - vodní hospodářství, zásobování plynem
Ing. Michal Stránský - zásobování el. energií
Ing. Olga Havlíková - dopravní řešení
RNDr. Jan Křivanec - ÚSES
I. Jatišová - práce s GIS

vedoucí projektant Ing. arch. A. Kasková	odpovědný projektant I. Jatičová	kreslil I. Jatičová
Kraj Karlovarský	Obec Dalovice	
Obec s rozš.p. Karlovy Vary	Pořizovatel Magistrát města Karlovy Vary	
obsah		datum XII. 2016
ÚZEMNÍ PLÁN DALOVICE		stupeň Územní plán
		č.zak. 6002 - VI.
		výkres číslo 5
		měřítko 1:5 000
Výkres koncepce veřejné infrastruktury		